




fasad mot väster

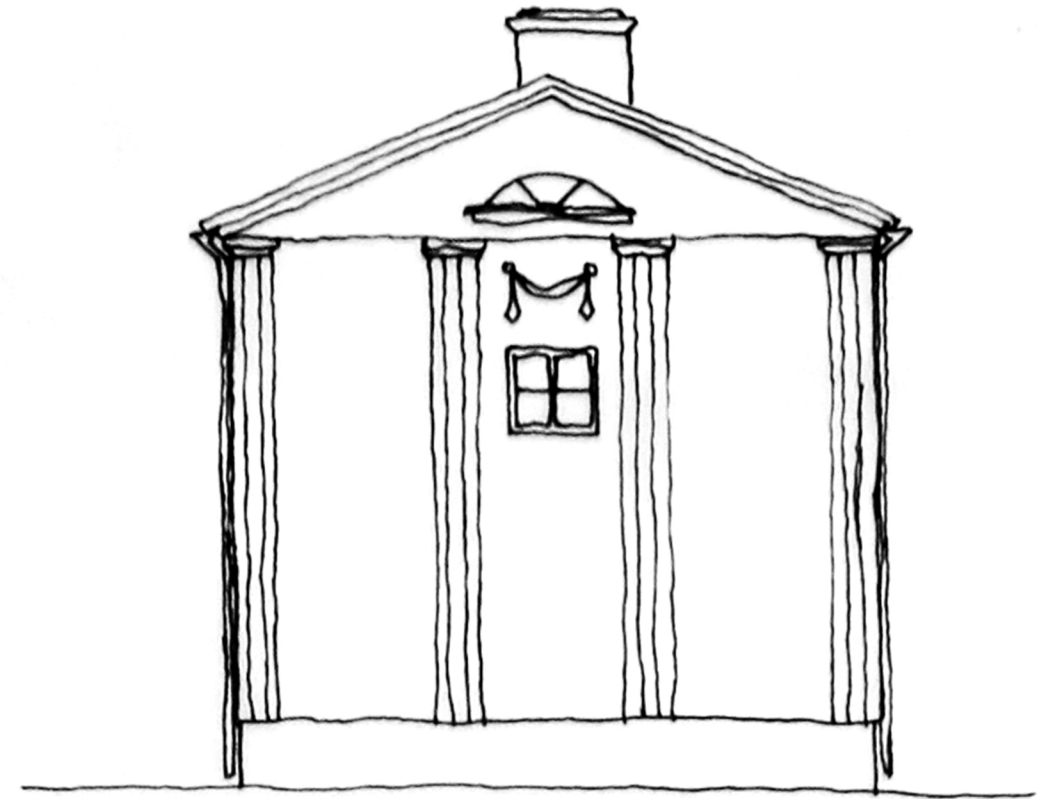

fasad mot norr

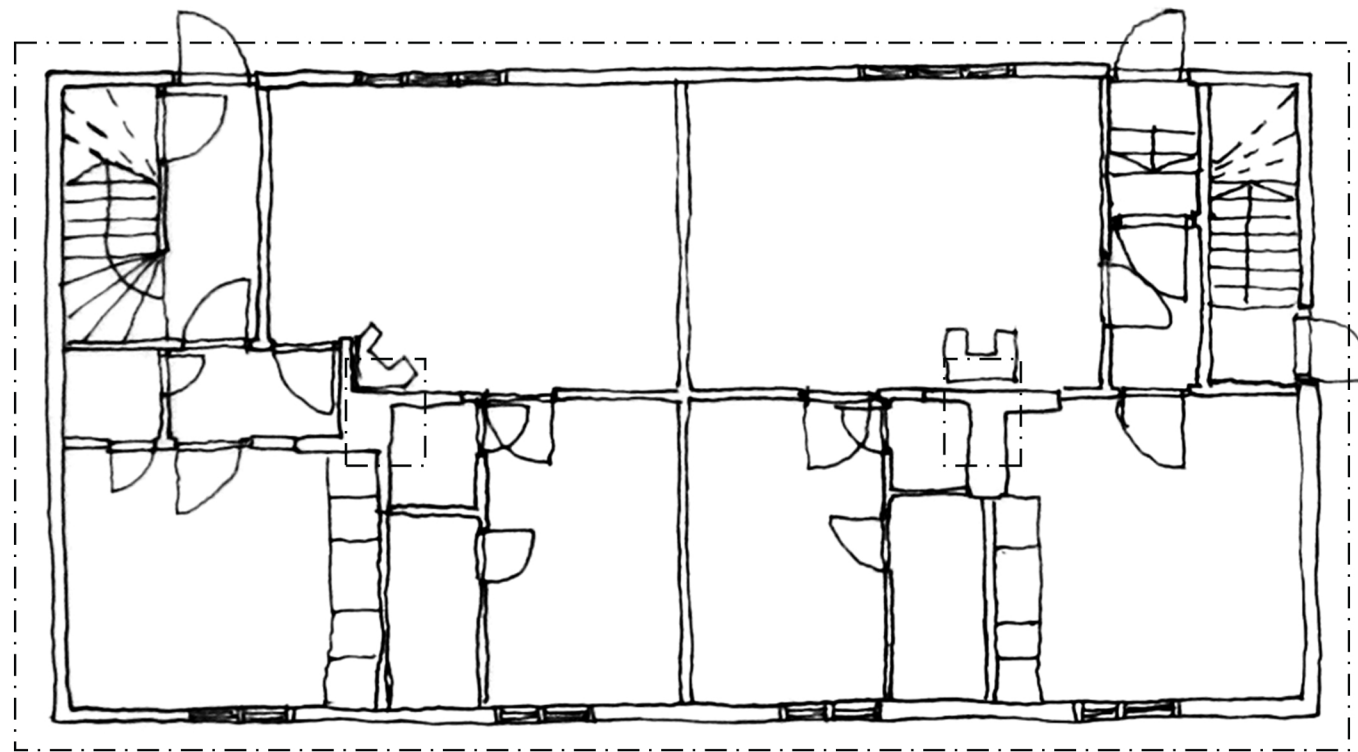

plan

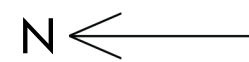

skala 1:100